

Gewerberaum


Erdgeschoss

Gewerbefläche

ca. 76m²

Winterthur

Vantage³

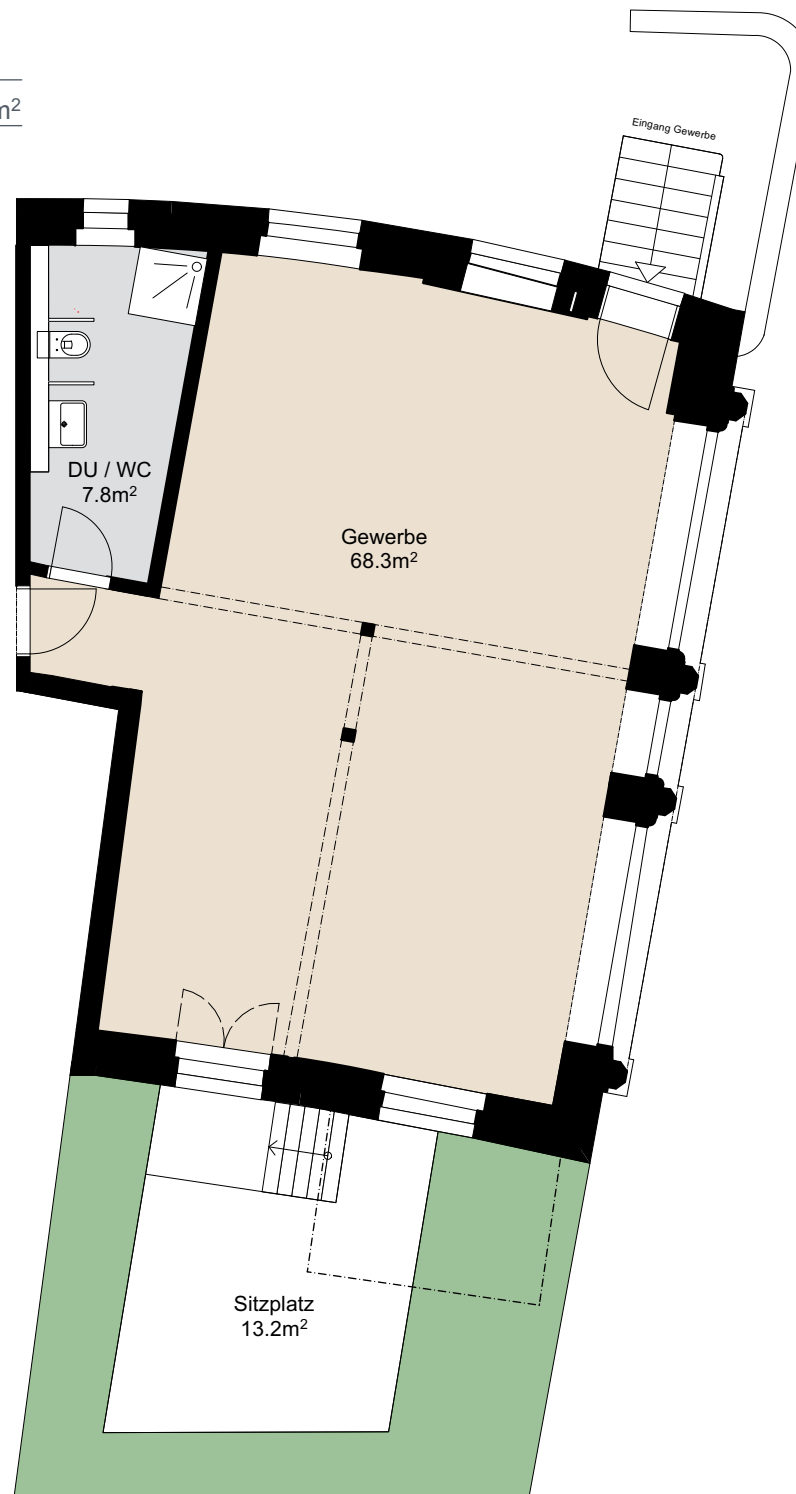

Massstab 1:100



Änderungen und Abweichungen gegenüber dem publizierten Angaben sowie dem Baubeschrieb bleiben ausdrücklich vorbehalten. Keine Haftung.

