


3.5-Zimmer-Wohnung

1. Obergeschoss

Wohnfläche ca. 72m²

Winterthur

Vantage3

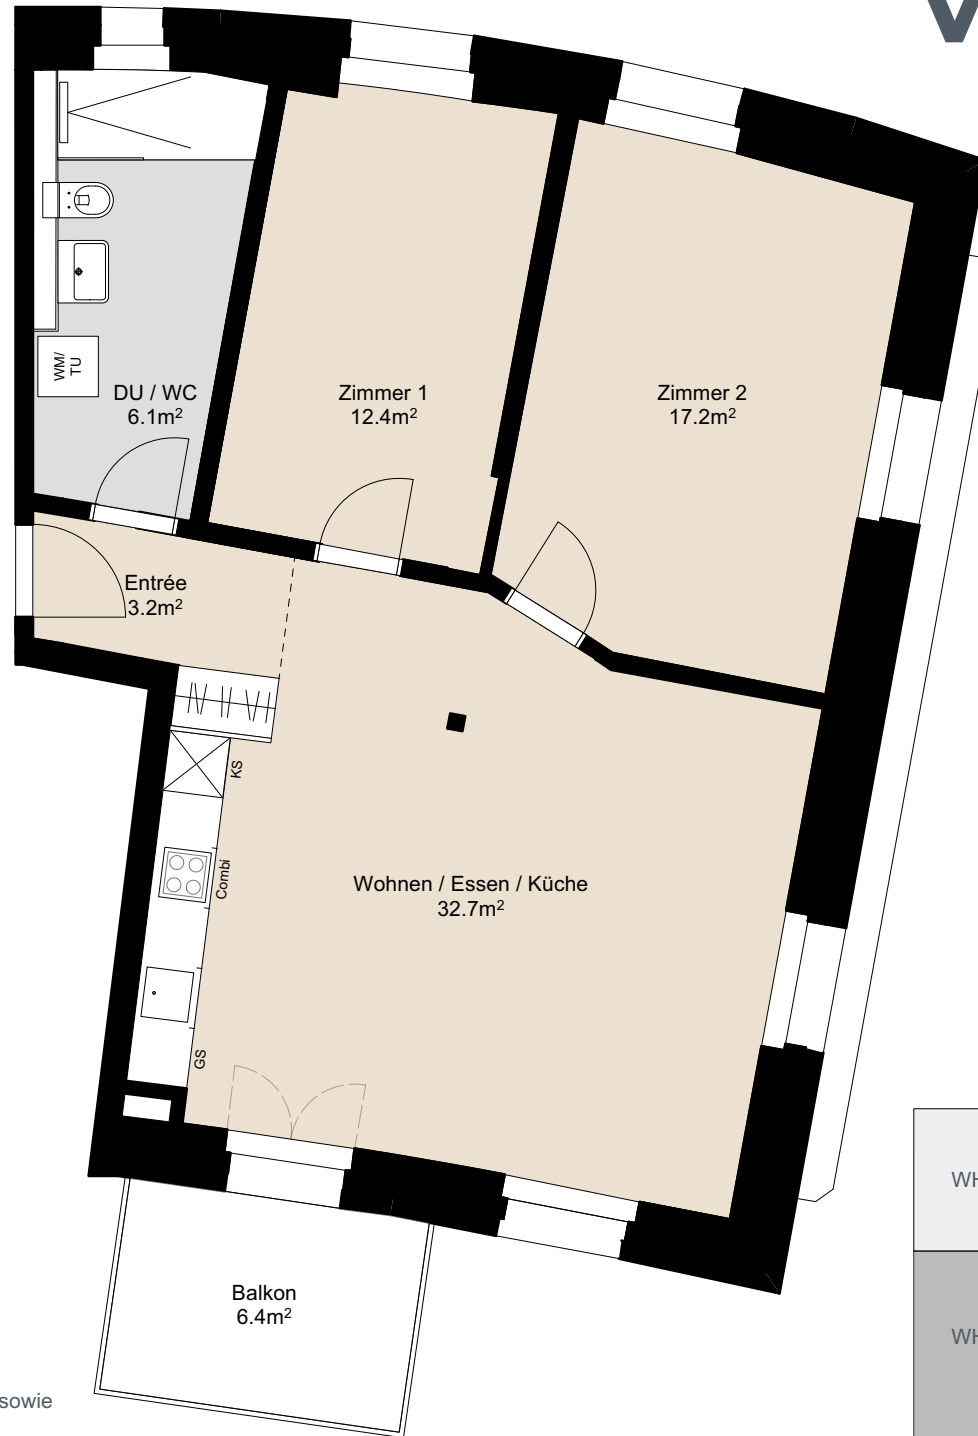

Masstab 1:75



Änderungen und Abweichungen gegenüber dem publizierten Angaben sowie dem Baubeschrieb bleiben ausdrücklich vorbehalten. Keine Haftung.

