


# 3.5-Zimmer-Wohnung

2. Obergeschoss

Wohnfläche ca. 72m<sup>2</sup>

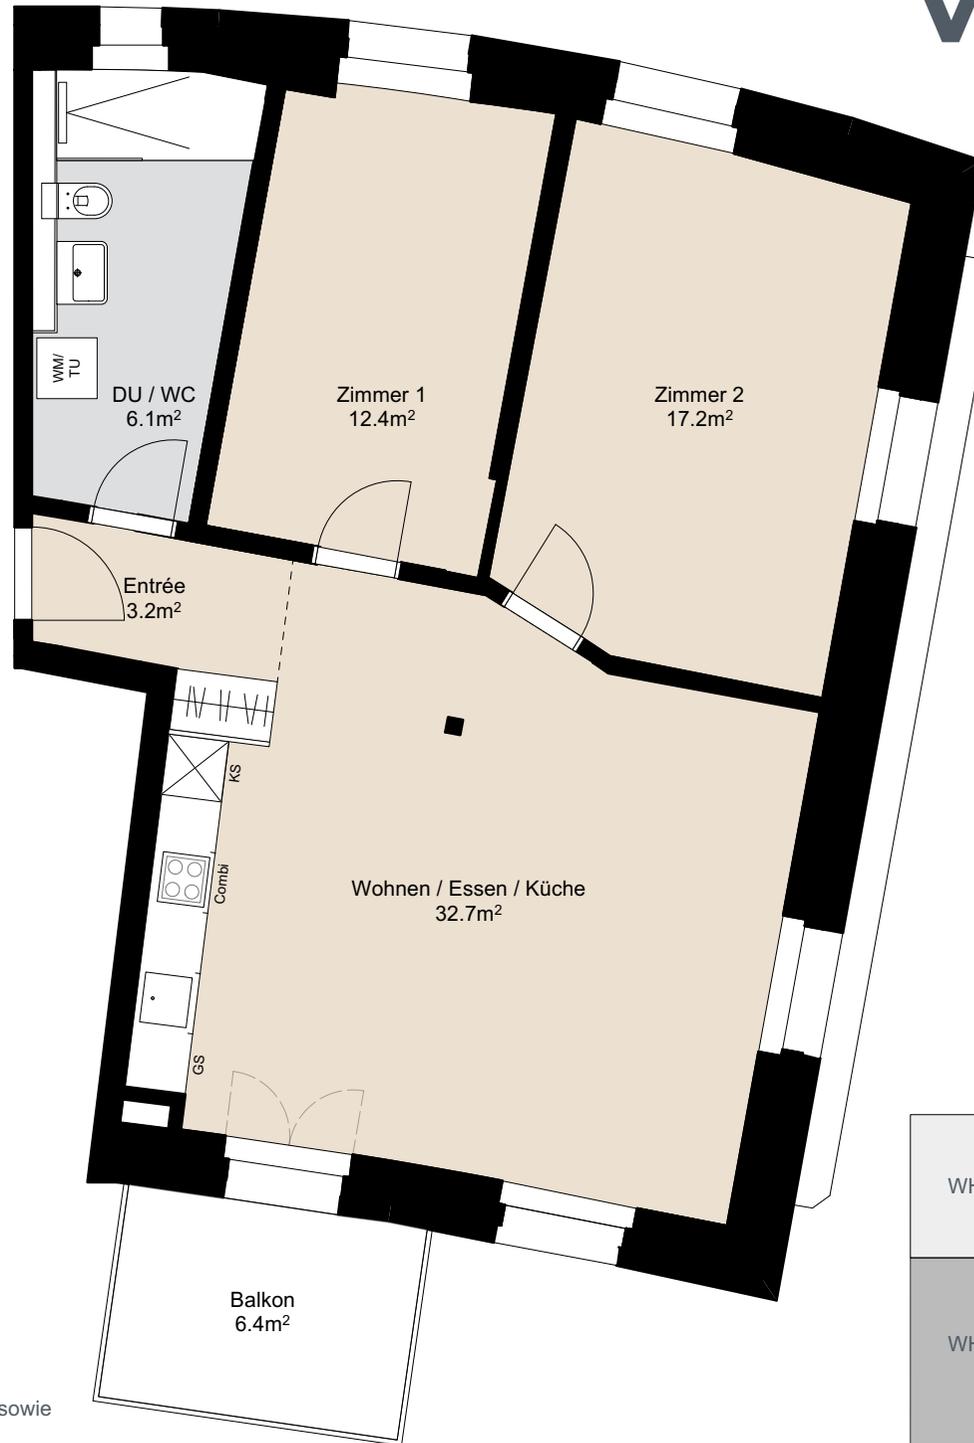

Masstab 1:75



Änderungen und Abweichungen gegenüber dem publizierten Angaben sowie dem Baubeschrieb bleiben ausdrücklich vorbehalten. Keine Haftung.

