


# 1.5-Zimmer-Wohnung

2. Obergeschoss

Wohnfläche

ca. 33m<sup>2</sup>

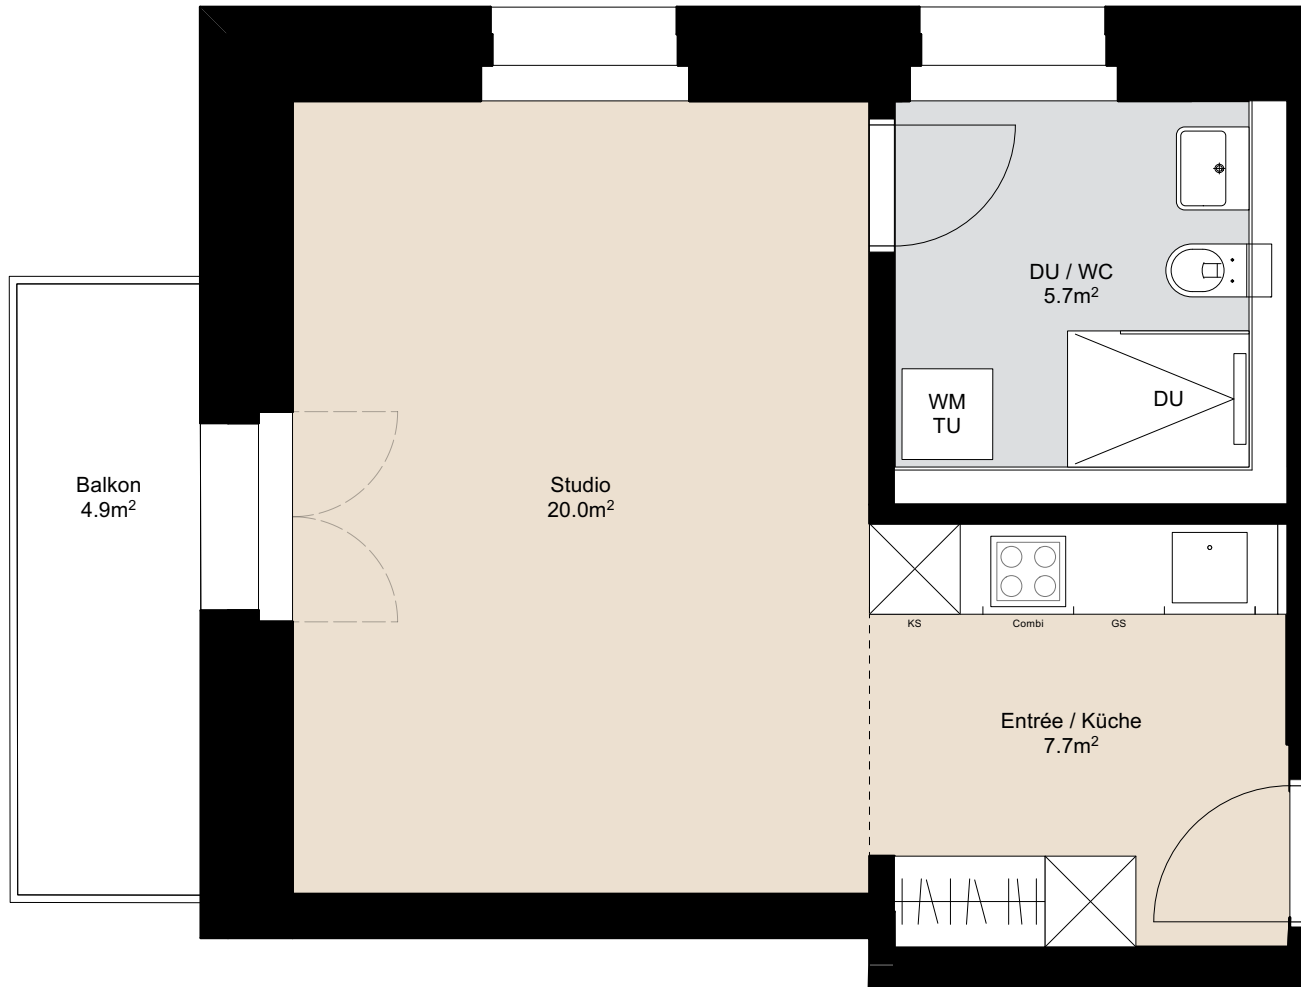

Massstab 1:50



Änderungen und Abweichungen gegenüber dem publizierten Angaben sowie dem Baubeschrieb bleiben ausdrücklich vorbehalten. Keine Haftung.

