


1.5-Zimmer-Wohnung

Erdgeschoss

Wohnfläche ca. 33m²

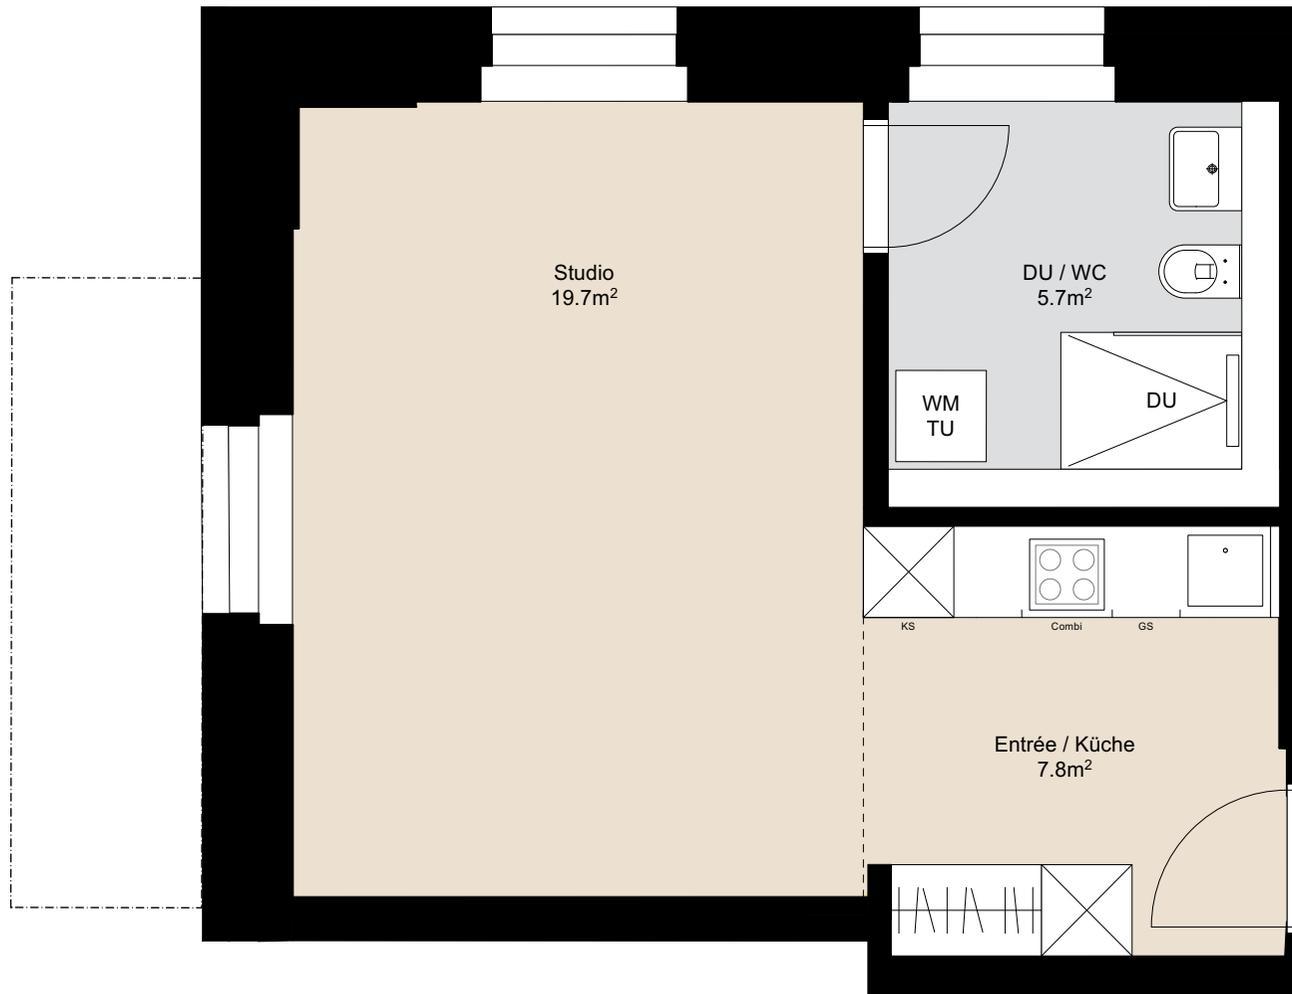

Massstab 1:50



Änderungen und Abweichungen gegenüber dem publizierten Angaben sowie dem Baubeschrieb bleiben ausdrücklich vorbehalten. Keine Haftung.

