

4.5-Zimmer-Wohnung

Dachgeschoss

Wohnfläche ca. 79m²

Winterthur


Vantage³



Masstab 1:75




Änderungen und Abweichungen gegenüber dem publizierten Angaben sowie dem Baubeschrieb bleiben ausdrücklich vorbehalten. Keine Haftung.

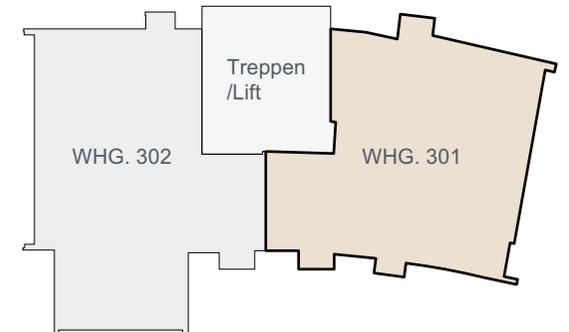


Estrich WHG. 301

Estrich

Bodenfläche ca. 54m²

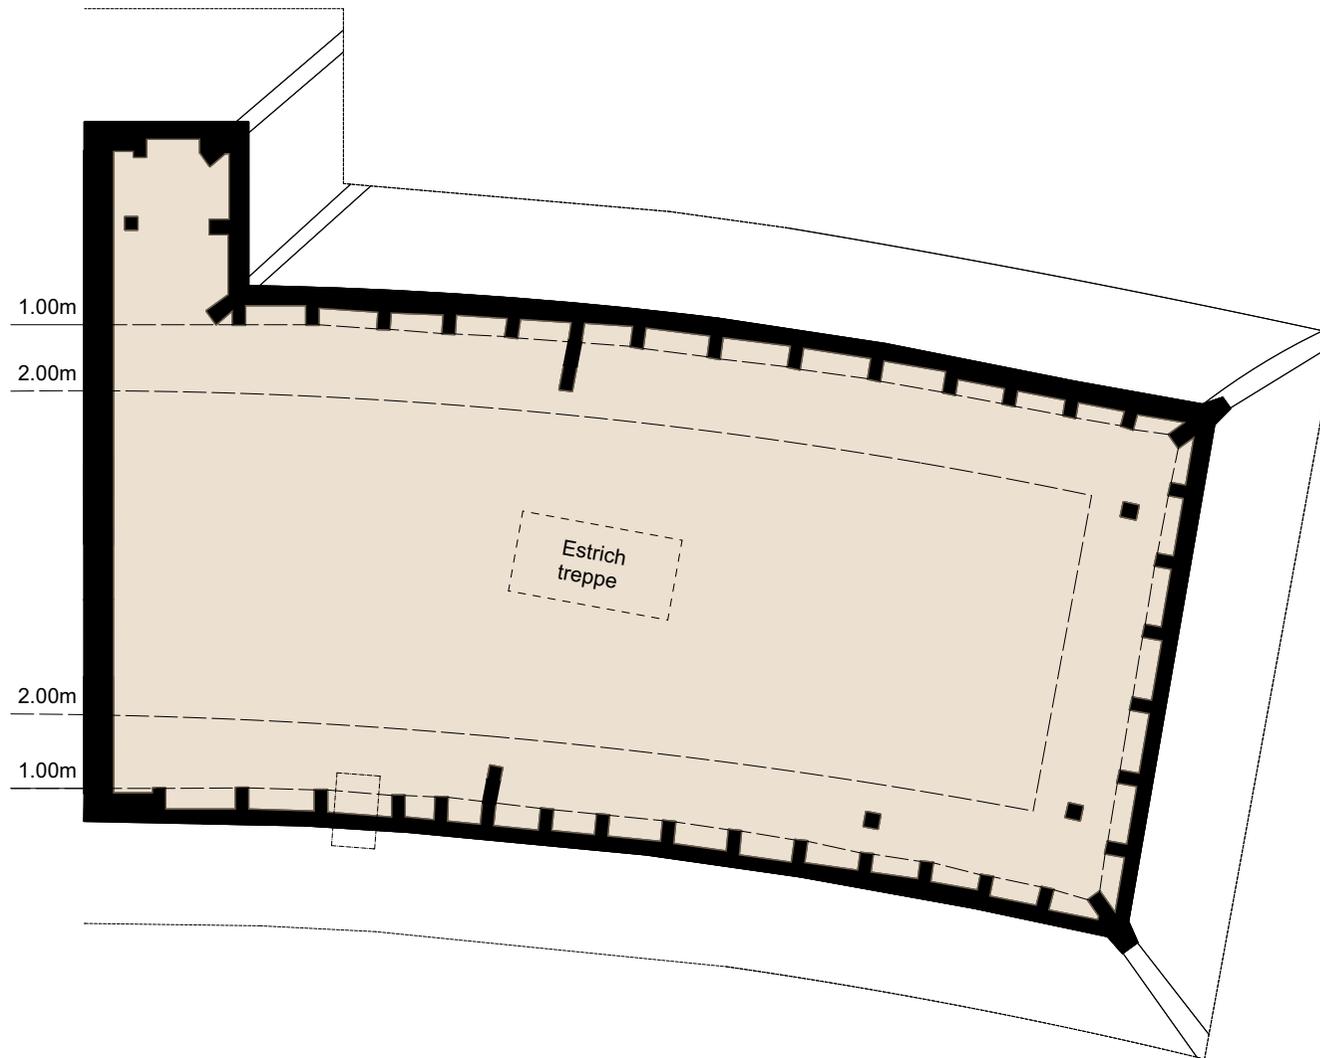

Massstab 1:75

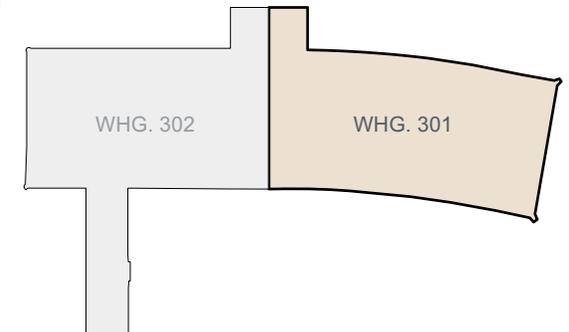

Änderungen und Abweichungen gegenüber dem publizierten Angaben sowie dem Baubeschrieb bleiben ausdrücklich vorbehalten. Keine Haftung.