


3.5-Zimmer-Wohnung

Dachgeschoss

Wohnfläche ca. 81m²

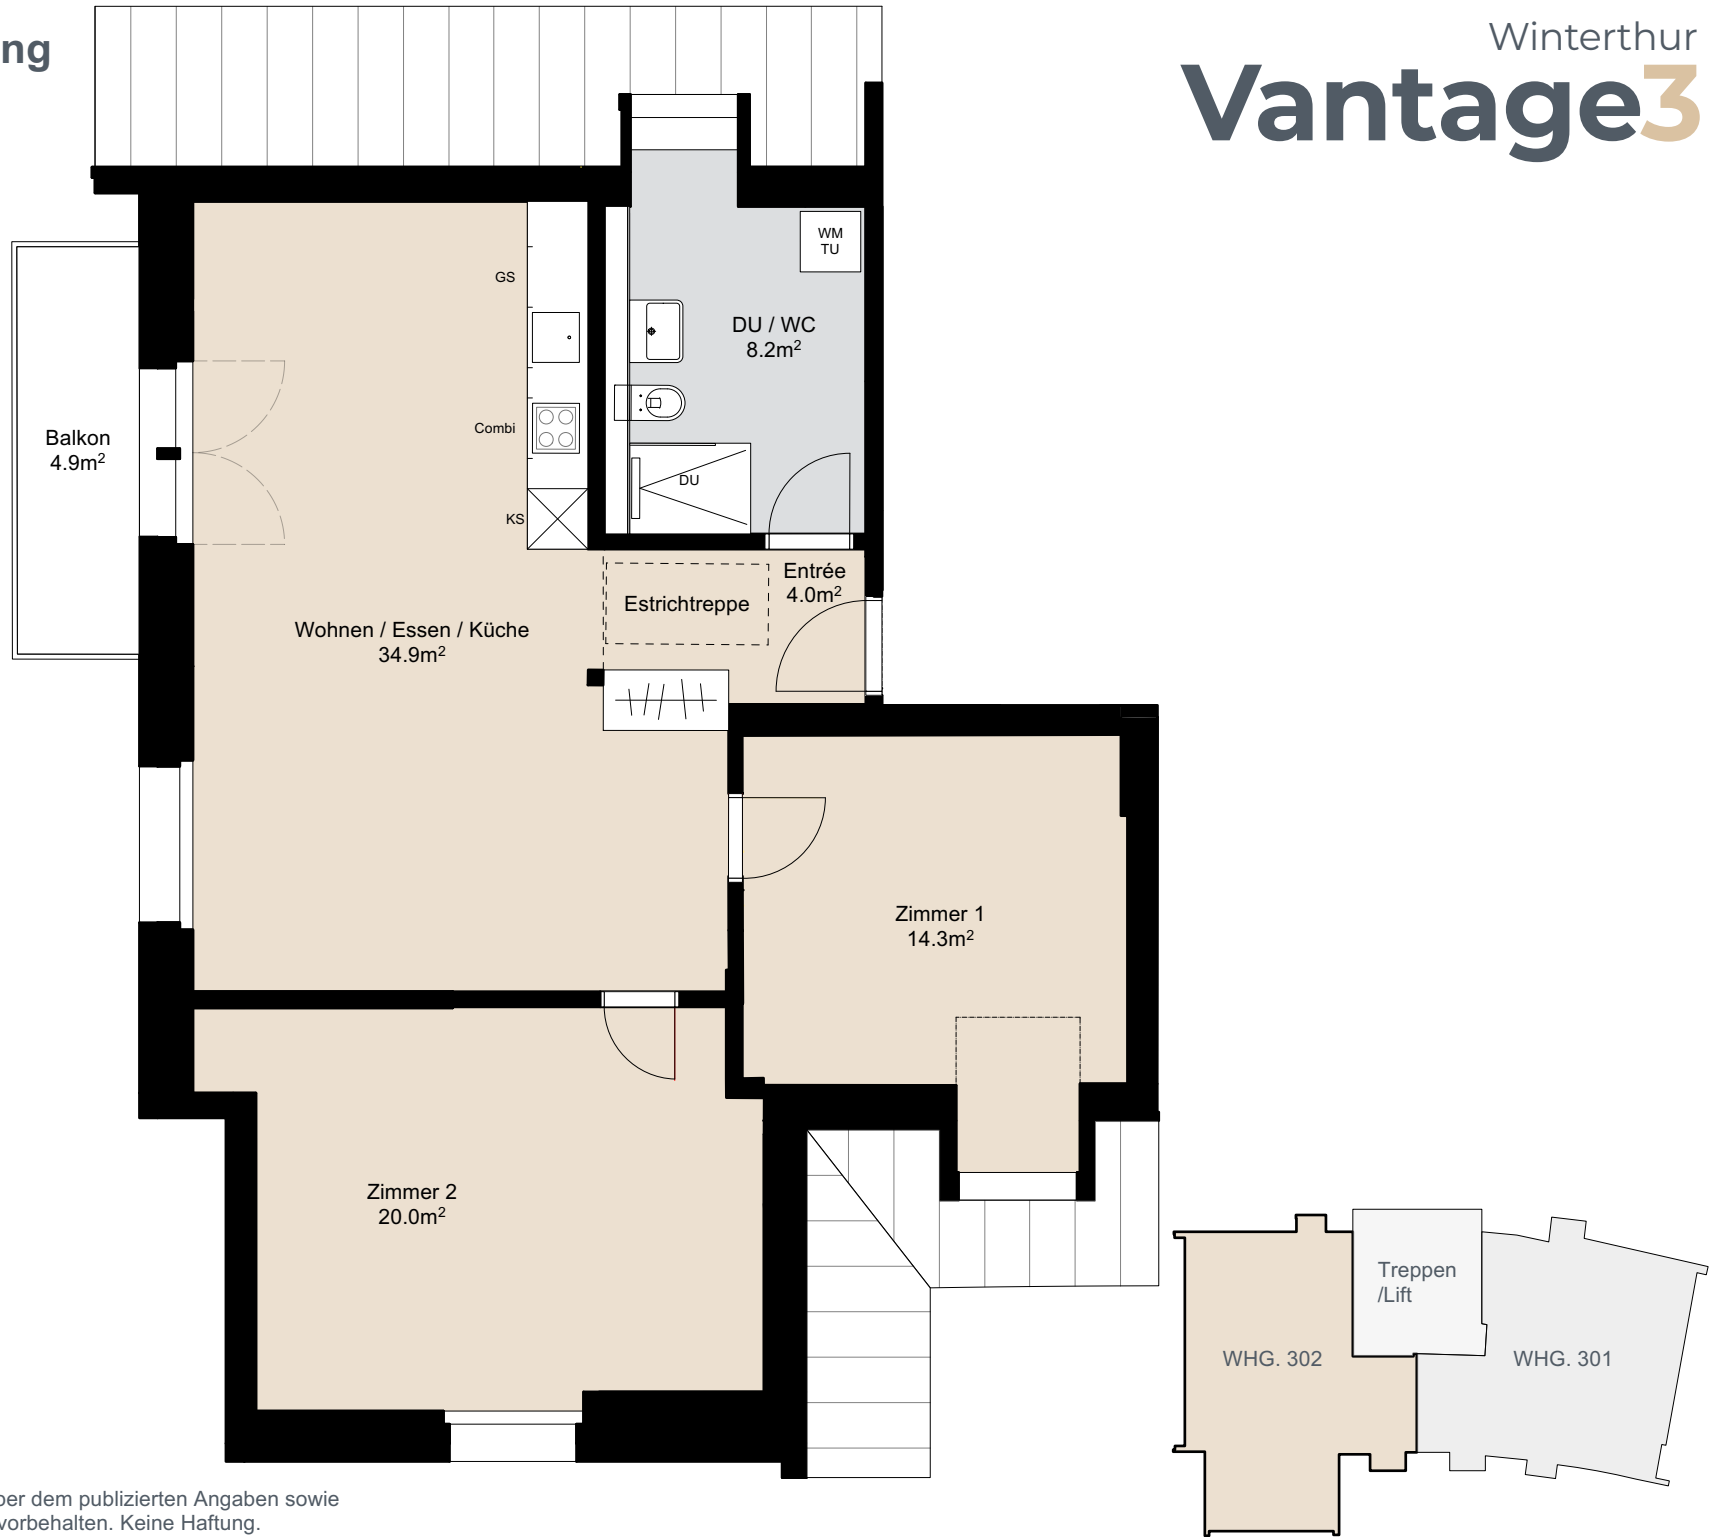

Masstab 1:75

0 1 3

Änderungen und Abweichungen gegenüber dem publizierten Angaben sowie dem Baubeschrieb bleiben ausdrücklich vorbehalten. Keine Haftung.



Estrich WHG. 302

Estrich

Bodenfläche ca. 55m²

Winterthur

Vantage3

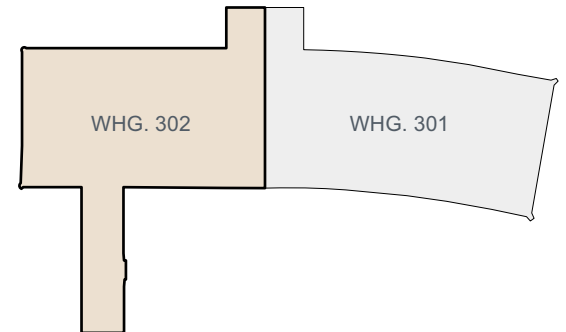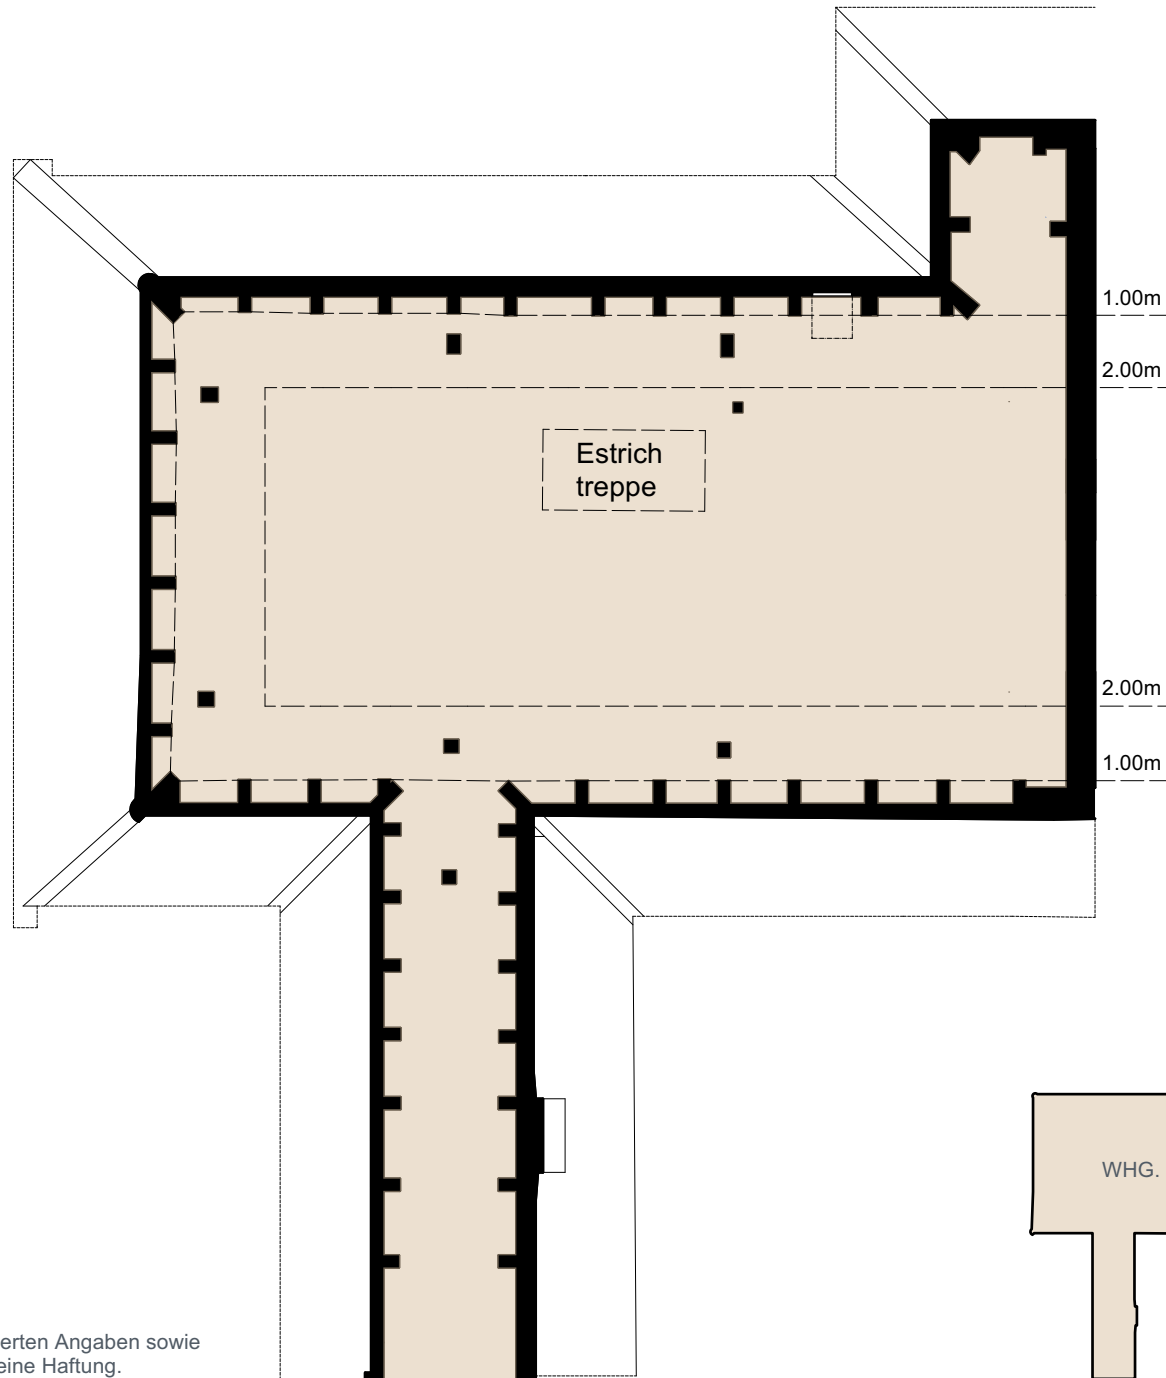

Masstab 1:75

0 1 3

Änderungen und Abweichungen gegenüber dem publizierten Angaben sowie dem Baubeschrieb bleiben ausdrücklich vorbehalten. Keine Haftung.